

**Umweltverträglichkeitsstudie ED99  
Auswirkungskarte Schutzgut Mensch - Wohnen / Erholen,  
Kulturgüter**

**Variante Süd\_2**

**Erholungsnutzung, Freizeitinfrastruktur - Auswirkungen von Lärmimmissionen auf die landschaftsgebundene Erholung**

**Naherholungsraum**

- Belastung durch Erhöhung der Lärmimmissionen (stark frequentiertes Naherholungsgebiet)
- Belastung durch Erhöhung der Lärmimmissionen (schwach frequentiertes Naherholungsgebiet)
- Entlastung durch Minderung der Lärmimmissionen (stark frequentiertes Naherholungsgebiet)
- Entlastung durch Minderung der Lärmimmissionen (schwach frequentiertes Naherholungsgebiet)

**Erholungsinfrastruktur - Wege**

- Belastung durch Erhöhung der Lärmimmissionen

**Isophonen**


- Planfall Tag
- Plan-Nullfall Tag

**Kulturgüter**

- Verlust von Bodendenkmälern

**Nachrichtlich**

- Verlauf der Wahltrasse Süd\_2
- Grenze des Untersuchungsgebietes

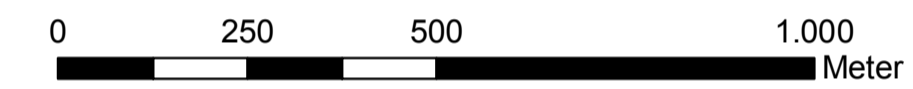

Nr.	Art der Änderung	Datum	Name

Institut für Umweltplanung und Raumentwicklung		<b>ifuplan</b>								
Amalienstr. 79, 80799 München Tel.: 089/3074975-0, Fax: 089/3074975-25 www.ifuplan.de		<table border="1"> <thead> <tr> <th>Datum</th> <th>Name</th> </tr> </thead> <tbody> <tr> <td>07/11</td> <td>IO</td> </tr> <tr> <td>07/11</td> <td>SD</td> </tr> <tr> <td>07/11</td> <td>SM</td> </tr> </tbody> </table>	Datum	Name	07/11	IO	07/11	SD	07/11	SM
Datum	Name									
07/11	IO									
07/11	SD									
07/11	SM									

Freistaat Bayern Staatliches Bauamt Freising Fachbereich Straßenbau München <small>Wiesenstraße 43, 80797 München, Tel.: 089/20 701-0, Fax: 089/20 701-216, E-Mail: postfach@stb.bayern.de</small>	<table border="1"> <thead> <tr> <th>Unterlage</th> <th>Blatt Nr.</th> <th>Datum</th> <th>Zeichen</th> </tr> </thead> <tbody> <tr> <td> </td> <td>1</td> <td> </td> <td> </td> </tr> </tbody> </table>	Unterlage	Blatt Nr.	Datum	Zeichen		1		
Unterlage	Blatt Nr.	Datum	Zeichen						
	1								

Vorplanung	bearbeitet	
	gezeichnet	
	geprüft	
<b>ED99 Nordumfahrung Erding</b>		<b>Lageplan – Karte 7.1</b>
<b>Umweltverträglichkeitsstudie</b>		
Bau-km 0+000 bis Bau-km 9+317,593		Auswirkungskarte: Schutzgut Mensch – Wohnen/Erholen, Kulturgüter WT Süd_2 Maßstab 1 : 10.000

Aufgestellt: München, den Staatliches Bauamt	Reg. Nr.:	Datei: X7_L_Wirk_BG_Mensch_Wohnen_Kultur_und_Sachgüter_Sued2
	Projekt: 281713	Prozessum: 28.07.2011