

**Umweltverträglichkeitsstudie ED99  
Bestandskarte Schutzgut Wasser, Klima und Luft**

**Schutzgut Wasser**

**Grundwasser**

Grundwassergeprägtes Gebiet mit hoher Bedeutung als Standortfaktor

- Grundwasserflurabstand < 2m
- Grundwasserfließrichtung

**Oberflächengewässer einschließlich der Auenbereiche**

Bedeutung (Naturnähe, Gewässergüte, Gewässerdynamik)

- hoch
- mittel
- naturnaher Auenbereich

**Schutzgut Klima und Luft**

**Klimatische Ausgleichsfunktion**

- lokale Austauschbahn mit Siedlungsbezug

**Lufthygienische Ausgleichsfunktion**


- lokales Frischluftentstehungsgebiet ohne Siedlungsbezug

**Vorbelastungen**

- lufthygienisch belasteter Bereich an Hauptverkehrsstraßen

**Nachrichtlich**

- Überschwemmungsgebiet, vorläufig gesichert
- Oberflächengewässer
- Regionaler Grünzug
- Grenze des Untersuchungsgebietes

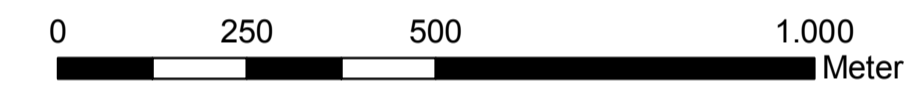

Nr.	Art der Änderung	Datum	Name

Institut für Umweltplanung und Raumentwicklung <b>ifuplan</b>		Datum	Name
Amalienstr. 79, 80799 München Tel.: 0893074975-0; Fax: 0893074975-25 www.ifuplan.de		bearbeitet	07/11 IO
		gezeichnet	07/11 SD
		geprüft	07/11 SM

Freistaat Bayern Staatliches Bauamt Freising Fachbereich Straßenbau München		Unterlage	
		Blatt Nr.	1
		Datum	
		Zeichen	

Vorplanung	bearbeitet		
	gezeichnet		
	geprüft		
<b>ED99 Nordumfahrung Erding</b>		<b>Lageplan – Karte 4</b>	
<b>Umweltverträglichkeitsstudie</b>		Bestandskarte: Schutzgut Wasser, Klima und Luft	
Bau-km 0+000 bis Bau-km 9+317,593		Maßstab 1: 10.000	

Aufgestellt: München, den Staatliches Bauamt	Reg. Nr. 	Datum: 01. Bestand_SG_Wasser_Klima_Luft 28.07.2011
--	--------------	---